

ZINTEGROWANY PLAN INWESTYCYJNY DLA INWESTYCJI GŁÓWNEJ - PLANOWANYCH FARM FOTOWOLTAICZNYCH ORAZ INWESTYCJI UZUPEŁNIAJĄCEJ TJ. DRÓG PUBLICZNYCH GMINNYCH W OBRĘBIE EWIDENCYJNYM KOSZTOWO I DOBRZYNIĘWO

RYSUNEK SKALA 1 : 1000

100 0 100 200 300 400 500 600 m





OZNACZENIA:

- granice planu
- maksymalne nieprzekraczalne linie zabudowy
- strefy ochrony konserwatorskiej (dot. zespołów stanowiska archeologicznych)
- strefy ograniczeń w zabudowie i zagospodarowaniu terenów

w liniach rozgraniczających poniższymi symbolami oznaczono:

- 1PEF, 2PEF i 3PEF - tereny produkcji energii - tereny elektrowni słonecznych
- teren komunikacji drogowej publicznej - 1KDL - drogi lokalnej

wyrys ze studium

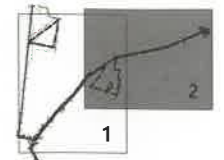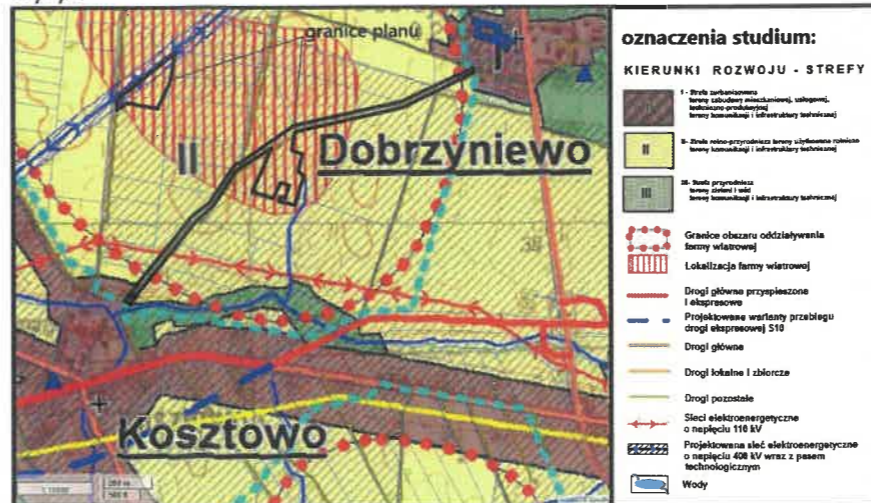

układ arkuszy map

załącznik nr 2 do uchwały nr ...
Rady Miejskiej w Wyrzysku
z dnia ...